


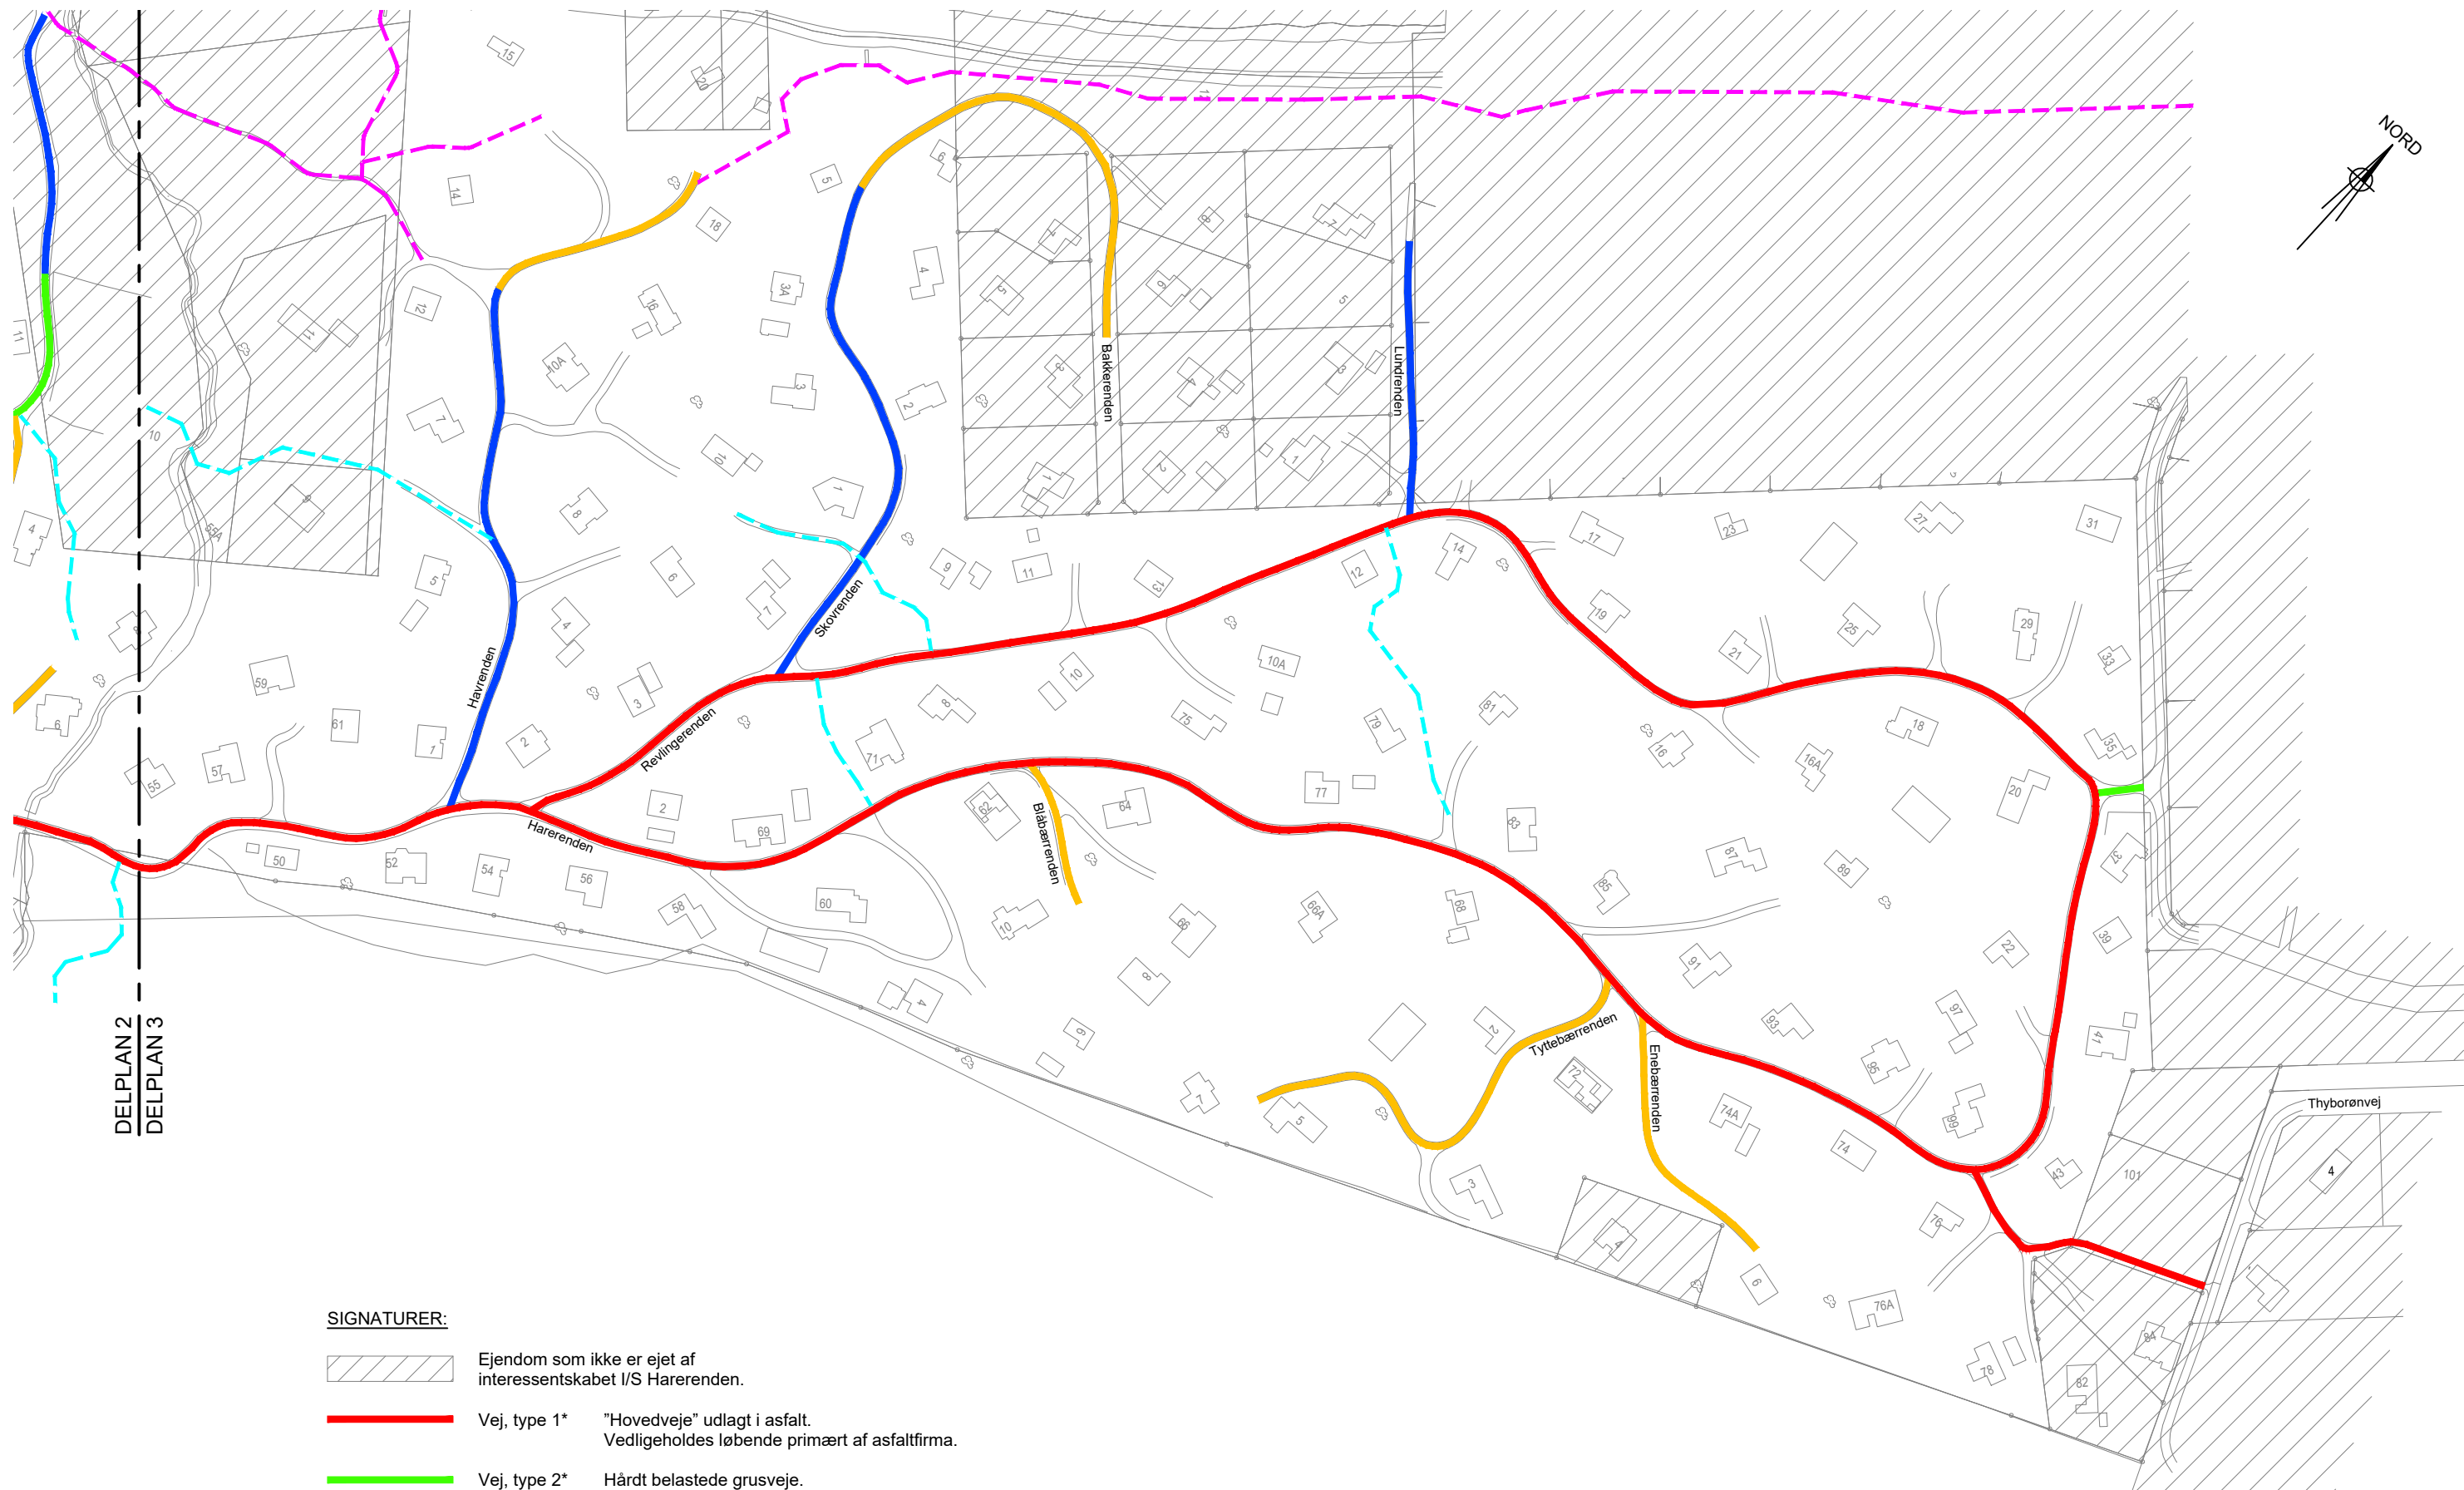

SIGNATURER:



Ejendom som ikke er ejet af
interessentskabet I/S Harerenden.



Vej, type 1* "Hovedveje" udlagt i asfalt.
Vedligeholdes løbende primært af asfaltfirma.



Vej, type 2* Hårdt belastede grusveje.
Vedligeholdes løbende.



Vej, type 3* Fordelingsveje
Vedligeholdes med mellemrum.



Vej, type 4* Sekundære veje.
Vedligeholdes sjældent.



Sti, type 1 Sti pålagt barkflis



Sti, type 2 Sti, hvor der slås græs.

* Indkørsler m.v. vedligeholdes ikke.

Ingeniør:	LØNBORG Rådgivende ingeniør- og planlægningsfirma a/s	Strandvejen 89, 2. sal Lønstrup 9800 Hjørring Telefon: 96 23 95 00	Dato	:	27.08.2021
			Rev.dato:	:	19.08.2025
			Sagsnr.	:	-
			Mål:	:	1:2000
Emne:	I/S Harerenden Oversigt over veje og stier i Harerenden - Delplan 3		Tegn. nr.	:	