


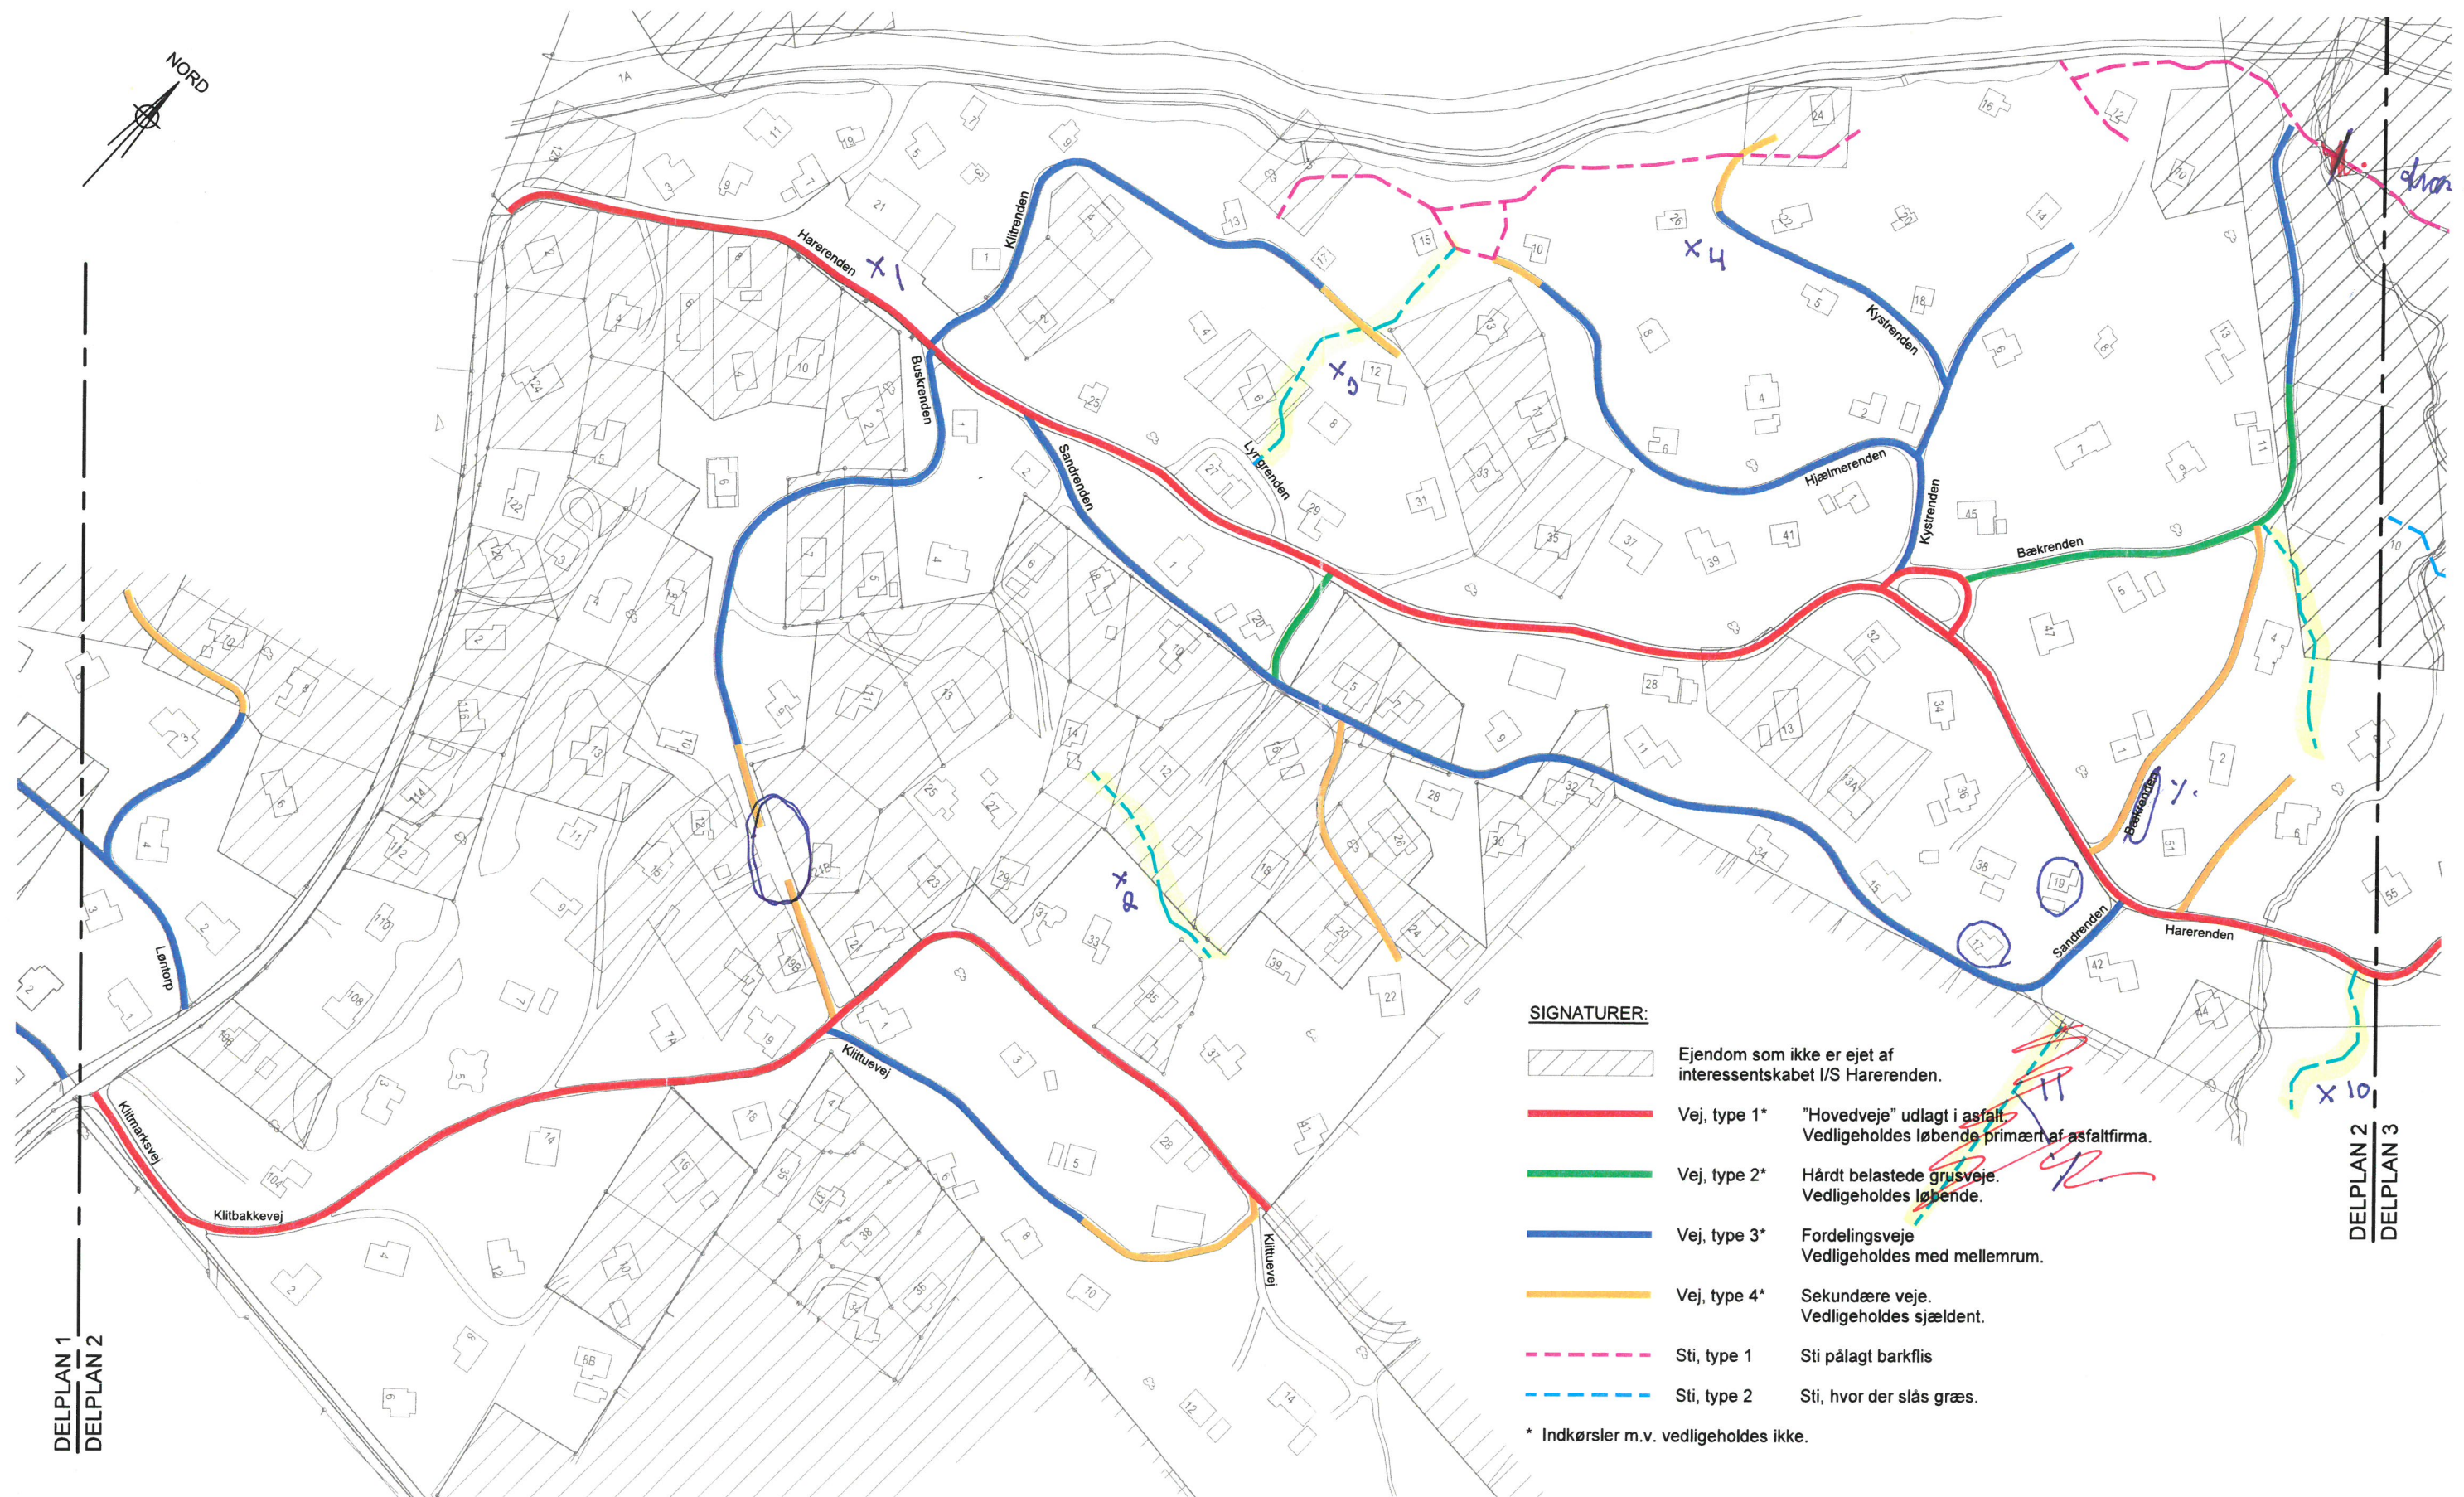


SIGNATURER:

- Ejendom som ikke er ejet af interessentskabet I/S Harerenden.
- Vej, type 1* "Hovedveje" udlagt i asfalt. Vedligeholdes løbende primært af asfaltfirma.
- Vej, type 2* Hårdt belastede grusveje. Vedligeholdes løbende.
- Vej, type 3* Fordelingsveje. Vedligeholdes med mellemrum.
- Vej, type 4* Sekundære veje. Vedligeholdes sjældent.
- Sti, type 1 Sti pålagt barkflis
- Sti, type 2 Sti, hvor der slås græs.

* Indkørsler m.v. vedligeholdes ikke.

Ingeniør:	LØNBORG Rådgivende ingeniør- og planlægningsfirma a/s	Strandvejen 89, 2. sal Lønstrup 9800 Hjørring Telefon: 96 23 95 00	Dato	: 27.08.2021
			Rev.dato:	: 19.08.2025
Emne:	I/S Harerenden Oversigt over veje og stier i Harerenden - Delplan 2		Sagsnr.	: -
			Mål:	: 1:2000
			Tegn. nr.	:

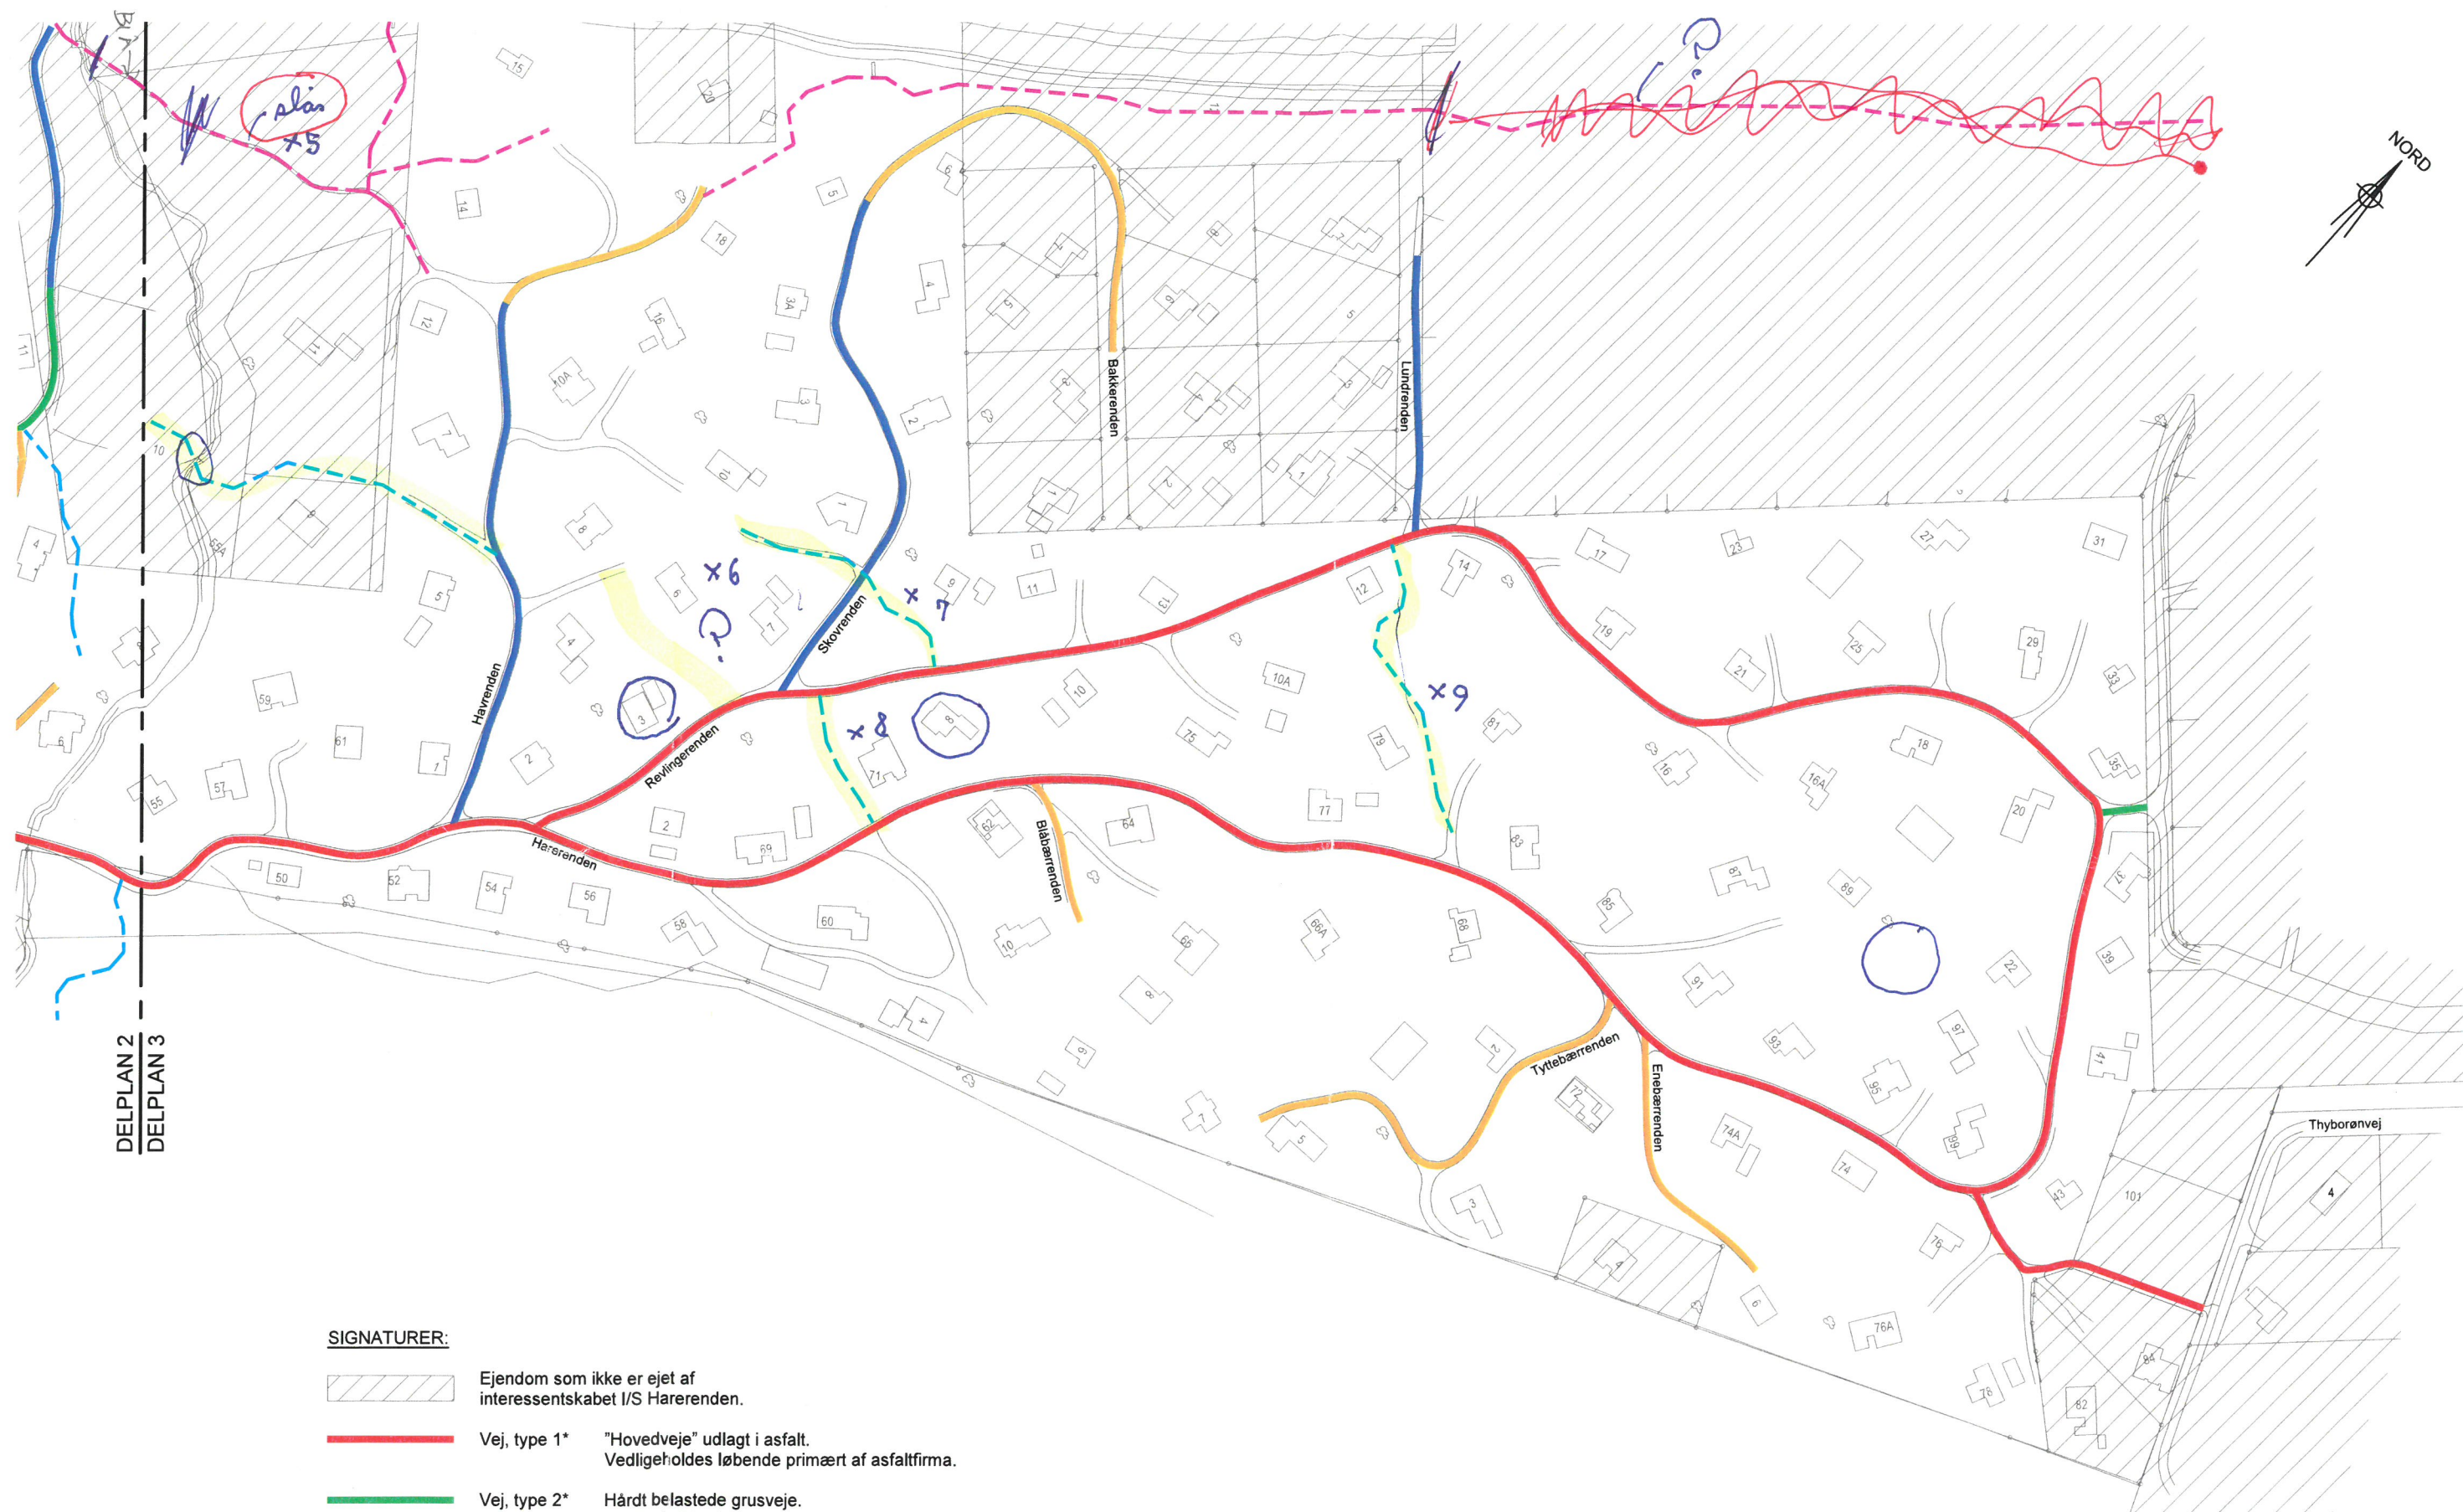

SIGNATURER:

-  Ejendom som ikke er ejet af interessentskabet I/S Harerenden.
-  Vej, type 1* "Hovedveje" udlagt i asfalt. Vedligeholdes løbende primært af asfaltfirma.
-  Vej, type 2* Hårdt belastede grusveje. Vedligeholdes løbende.
-  Vej, type 3* Fordelingsveje. Vedligeholdes med mellemrum.
-  Vej, type 4* Sekundære veje. Vedligeholdes sjældent.
-  Sti, type 1 Sti pålagt barkflis.
-  Sti, type 2 Sti, hvor der slås græs.

* Indkørsler m.v. vedligeholdes ikke.

Ingeniør:	LØNBORG Rådgivende ingeniør- og planlægningsfirma a/s	Strandvejen 89, 2. sal Lønstrup 9800 Hjørring Telefon: 96 23 95 00	Dato	:	27.08.2021
			Rev.dato:	:	19.08.2025
			Sagsnr.	:	-
			Mål:	:	1:2000
			Tegn. nr.	:	
Emne:	I/S Harerenden Oversigt over veje og stier i Harerenden - Delplan 3				